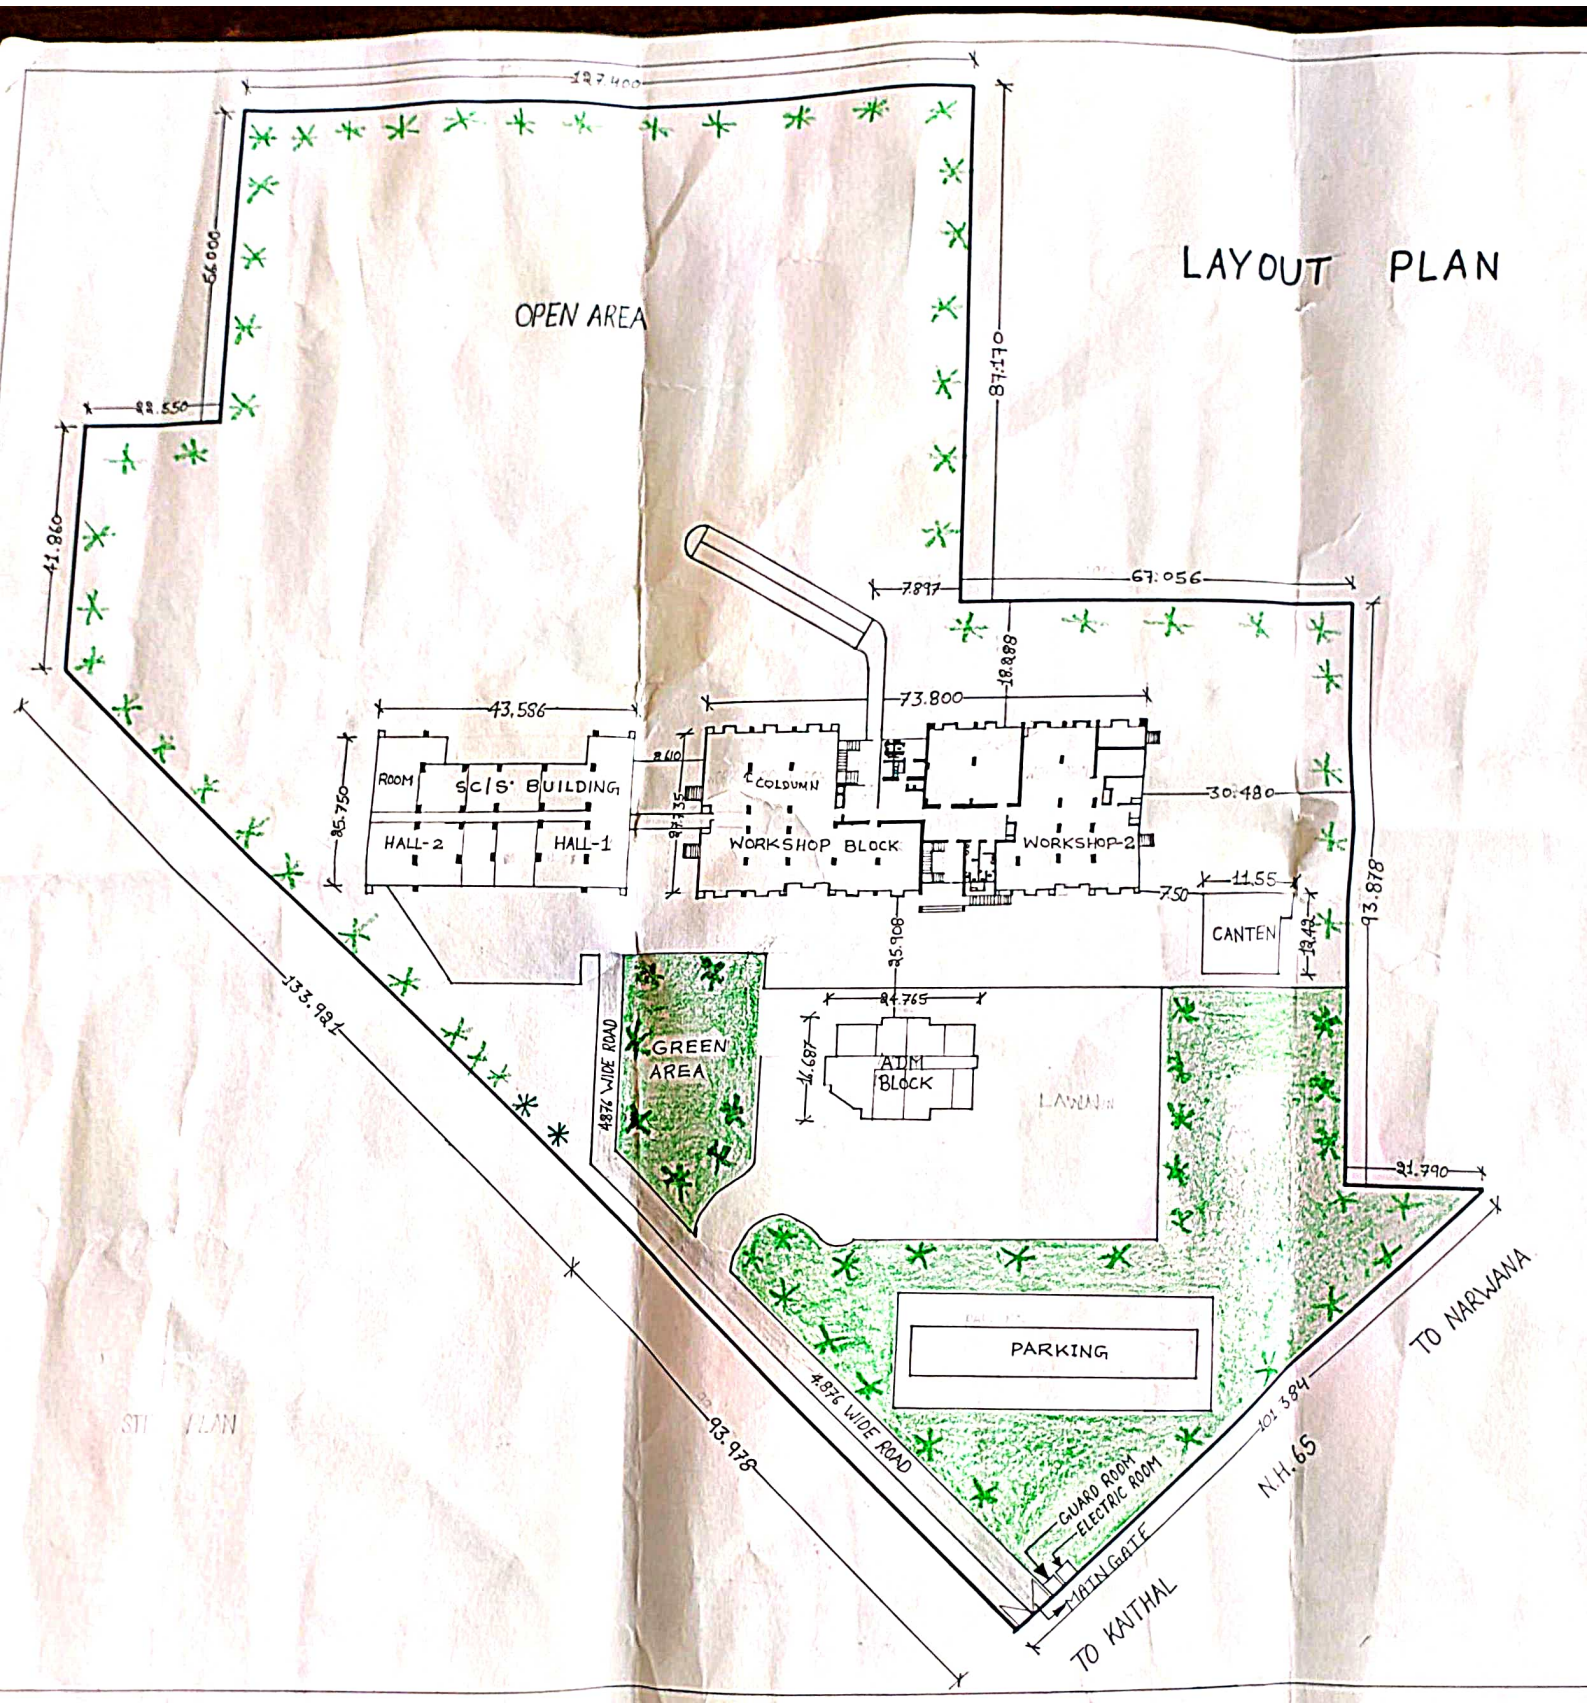

LAYOUT PLAN
OPEN AREA
127.400
66.000
22.550
41.860
87.170
7.897
67.056
18.288
73.800
43.586
85.750
ROOM
SCIS BUILDING
HALL-2
HALL-1
2.440
8.235
COLOUMN
WORKSHOP BLOCK
WORKSHOP-2
30.480
11.55
7.50
CANTEN
13.42
93.878
35.908
24.765
14.687
AIM BLOCK
GREEN AREA
48'x WIDE ROAD
133.981
93.978
48'x WIDE ROAD
21.790
PARKING
GUARD ROOM
ELECTRIC ROOM
MAIN GATE
TO KAITHAL
101.384
N.H. 65
TO NARWANA